


0 100 200
SKALA cm

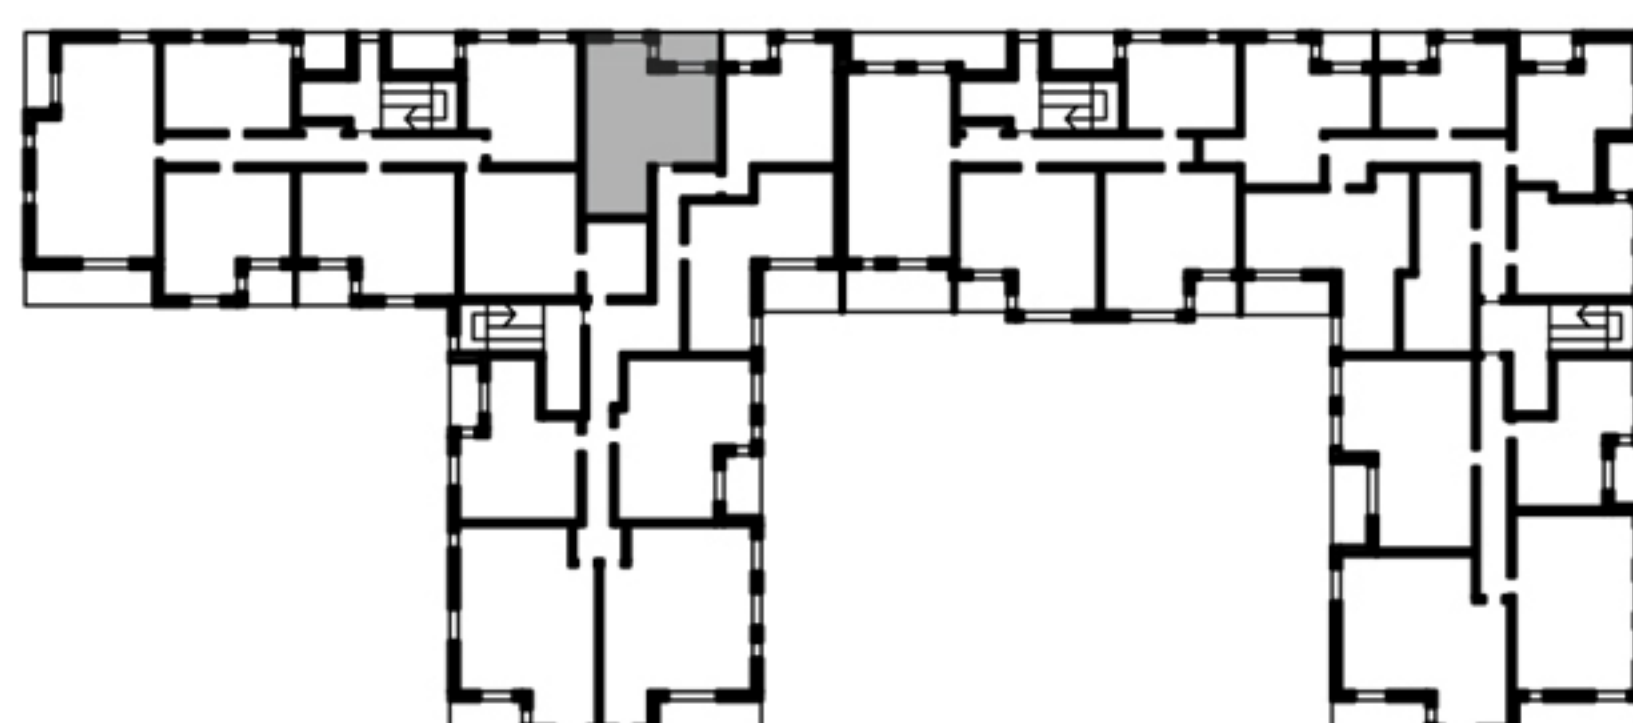

NR LOKALU		104
Piętro		Piętro III
NR	RODZAJ POMIESZCZENIA	POW.[m2]
104.1	Komunikacja I	6.01
104.2	Salon	19.49
104.3	Aneks sypialny	10.01
104.4	Komunikacja II	3.22
104.5	Łazienka	4.90
104.6	Aneks kuchenny	5.08
Powierzchnia		48.72

KLATKA	MIESZKANIE	PIĘTRO	LICZBA POKOI	POWIERZCHNIA	ściany bez możliwości zmian
D	104	3	1	48,72	ściany działowe nadające się do demontażu

1. Wymiary pomieszczeń, lokalizacje instalacji i urządzeń podano zgodnie z projektem budowlanym, mogą wystąpić niewielkie różnice powstałe w trakcie realizacji prac budowlanych.
2. Wymiary pomieszczeń w świetle pionowych przegród podano w stanie surowym (bez tynków).
3. Obliczenie powierzchni użytkowych dokonano zgodnie z normą PN ISO 9836-1997 i Rozporządzeniem Ministra Transportu, Budownictwa i Gospodarki Morskiej z dnia 25 kwietnia 2012r. w sprawie szczegółowego zakresu form projektu budowlanego.
4. Prezentowane rzuty mogą ulec zmianie, przedstawione aranżacje lokali mają charakter jedynie poglądowy.