


0 100 200  
SKALA cm

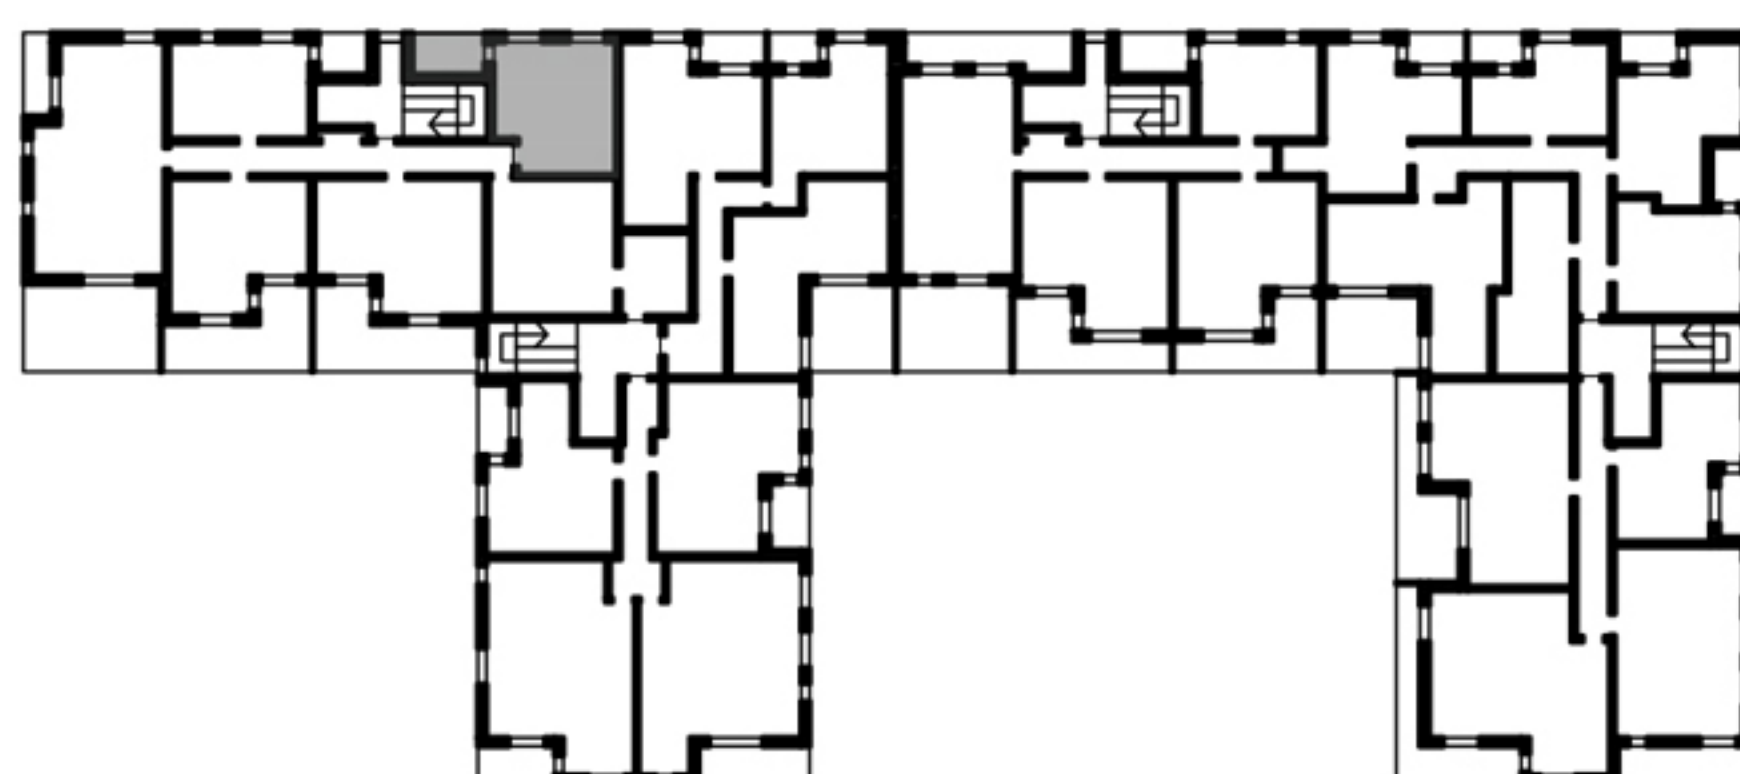

NR LOKALU		69
Piętro		Piętro I
NR	RODZAJ POMIESZCZENIA	POW.[m2]
69.1	Przedpokój	3.08
69.2	Salon	23.31
69.3	Łazienka	5.10
69.4	Aneks kuchenny	5.10
<b>Powierzchnia</b>		<b>36.60</b>

KLATKA	MIESZKANIE	PIĘTRO	LICZBA POKOI	POWIERZCHNIA	ściany bez możliwości zmian
C	69	1	1	<b>36,60</b>	ściany działowe nadające się do demontażu

1. Wymiary pomieszczeń, lokalizacje instalacji i urządzeń podano zgodnie z projektem budowlanym, mogą wystąpić niewielkie różnice powstałe w trakcie realizacji prac budowlanych.
2. Wymiary pomieszczeń w świetle pionowych przegród podano w stanie surowym (bez tynków).
3. Obliczenie powierzchni użytkowych dokonano zgodnie z normą PN ISO 9836-1997 i Rozporządzeniem Ministra Transportu, Budownictwa i Gospodarki Morskiej z dnia 25 kwietnia 2012r. w sprawie szczegółowego zakresu form projektu budowlanego.
4. Prezentowane rzuty mogą ulec zmianie, przedstawione aranżacje lokali mają charakter jedynie poglądowy.