


0 100 200
SKALA cm

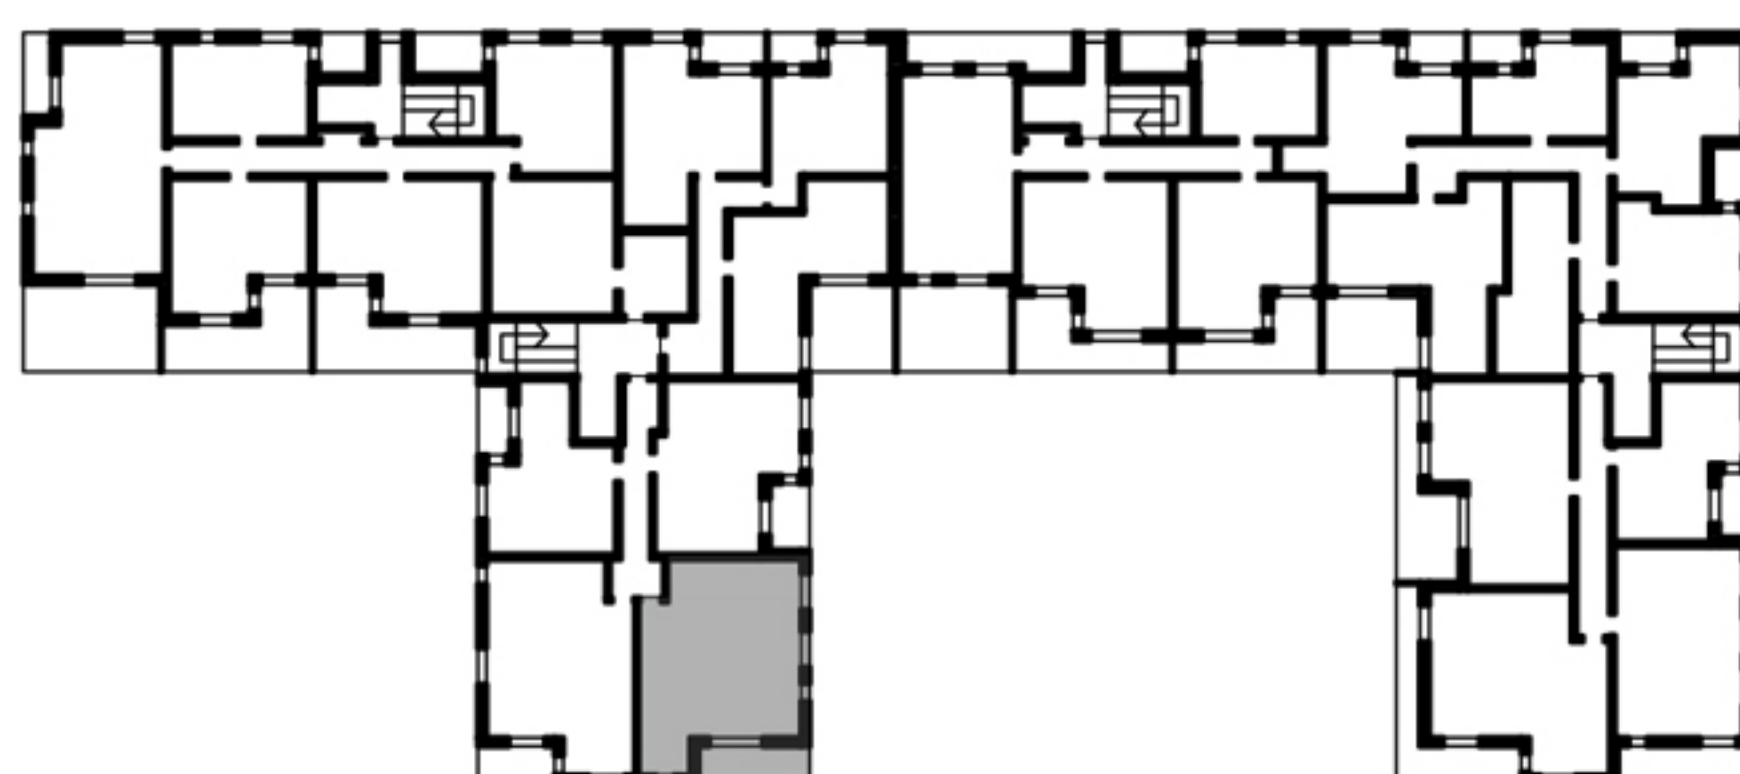

NR LOKALU		86
Piętro		Piętro I
NR	RODZAJ POMIESZCZENIA	POW.[m2]
86.1	Komunikacja	10.97
86.2	WC	1.96
86.3	Łazienka	4.76
86.4	Salon	22.18
86.5	Aneks kuchenny	7.35
86.6	Pokój I	10.71
86.7	Pokój II	11.13
Powierzchnia		69.06

KLATKA	MIESZKANIE	PIĘTRO	LICZBA POKOI	POWIERZCHNIA	ściany bez możliwości zmian
D	86	1	3	69,06	ściany działowe nadające się do demontażu

1. Wymiary pomieszczeń, lokalizacje instalacji i urządzeń podano zgodnie z projektem budowlanym, mogą wystąpić niewielkie różnice powstałe w trakcie realizacji prac budowlanych.
2. Wymiary pomieszczeń w świetle pionowych przegród podano w stanie surowym (bez tynków).
3. Obliczenie powierzchni użytkowych dokonano zgodnie z normą PN ISO 9836-1997 i Rozporządzeniem Ministra Transportu, Budownictwa i Gospodarki Morskiej z dnia 25 kwietnia 2012r. w sprawie szczegółowego zakresu form projektu budowlanego.
4. Prezentowane rzuty mogą ulec zmianie, przedstawione aranżacje lokali mają charakter jedynie poglądowy.