


0 100 200
SKALA cm

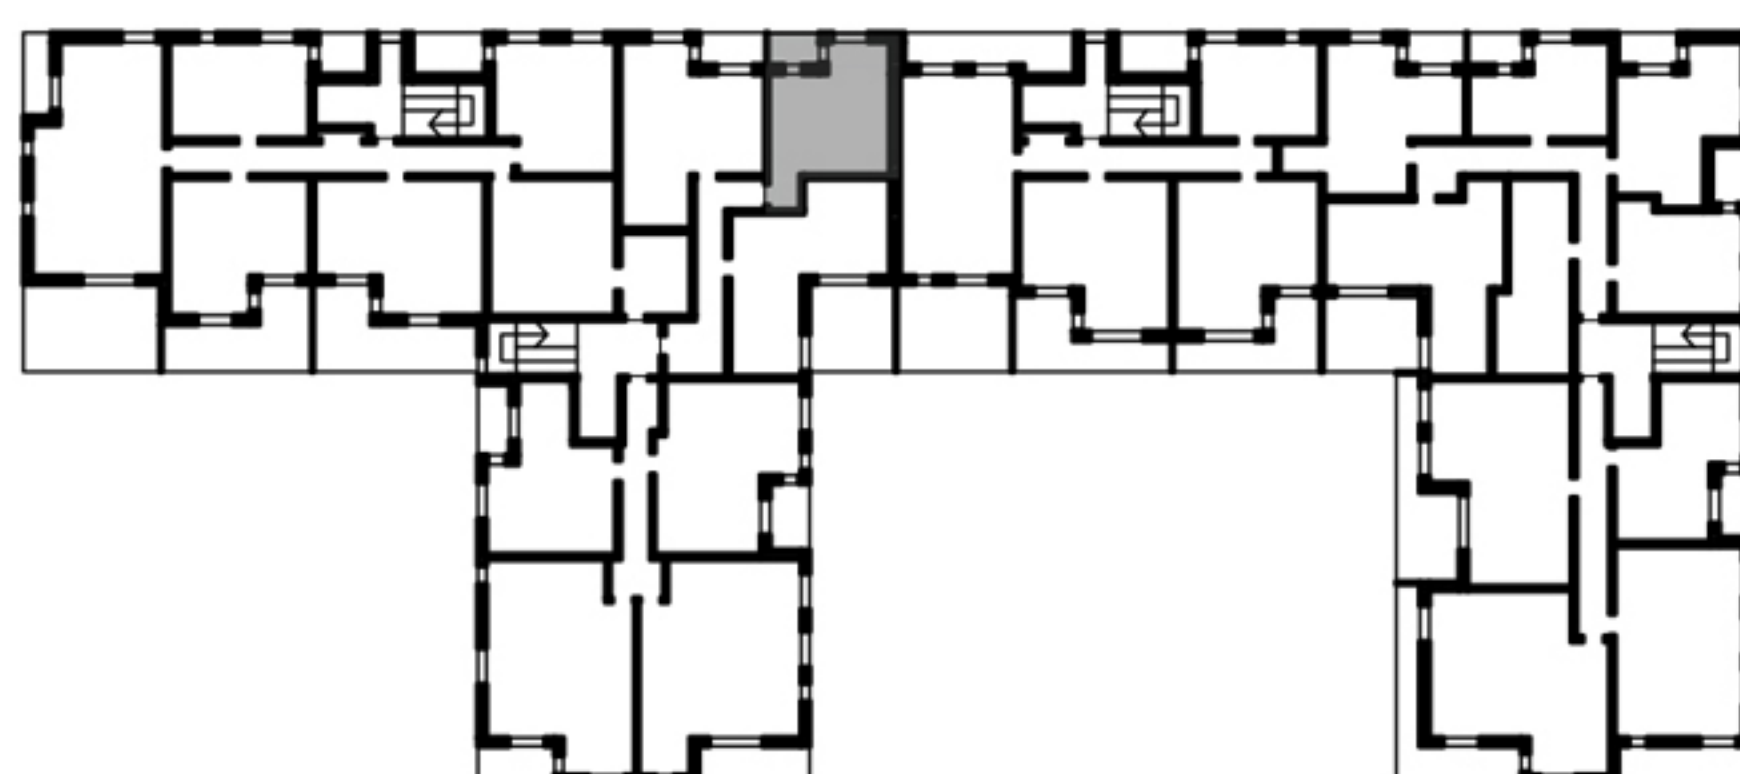

| NR LOKALU | 89 | |
|---------------------|----------------------|--------------|
| Piętro | Piętro I | |
| NR | RODZAJ POMIESZCZENIA | POW. [m2] |
| 89.1 | Komunikacja | 8.51 |
| 89.2 | Salon z aneksem | 22.30 |
| 89.3 | Łazienka | 5.14 |
| Powierzchnia | | 35.95 |

| KLATKA | MIESZKANIE | PIĘTRO | LICZBA POKOI | POWIERZCHNIA | ściany bez możliwości zmian |
|--------|------------|--------|--------------|--------------|---|
| D | 89 | 1 | 1 | 35,95 | ściany działowe nadające się do demontażu |

1. Wymiary pomieszczeń, lokalizacje instalacji i urządzeń podano zgodnie z projektem budowlanym, mogą wystąpić niewielkie różnice powstałe w trakcie realizacji prac budowlanych.
2. Wymiary pomieszczeń w świetle pionowych przegród podano w stanie surowym (bez tynków).
3. Obliczenie powierzchni użytkowych dokonano zgodnie z normą PN ISO 9836-1997 i Rozporządzeniem Ministra Transportu, Budownictwa i Gospodarki Morskiej z dnia 25 kwietnia 2012r. w sprawie szczegółowego zakresu form projektu budowlanego.
4. Prezentowane rzuty mogą ulec zmianie, przedstawione aranżacje lokali mają charakter jedynie poglądowy.